




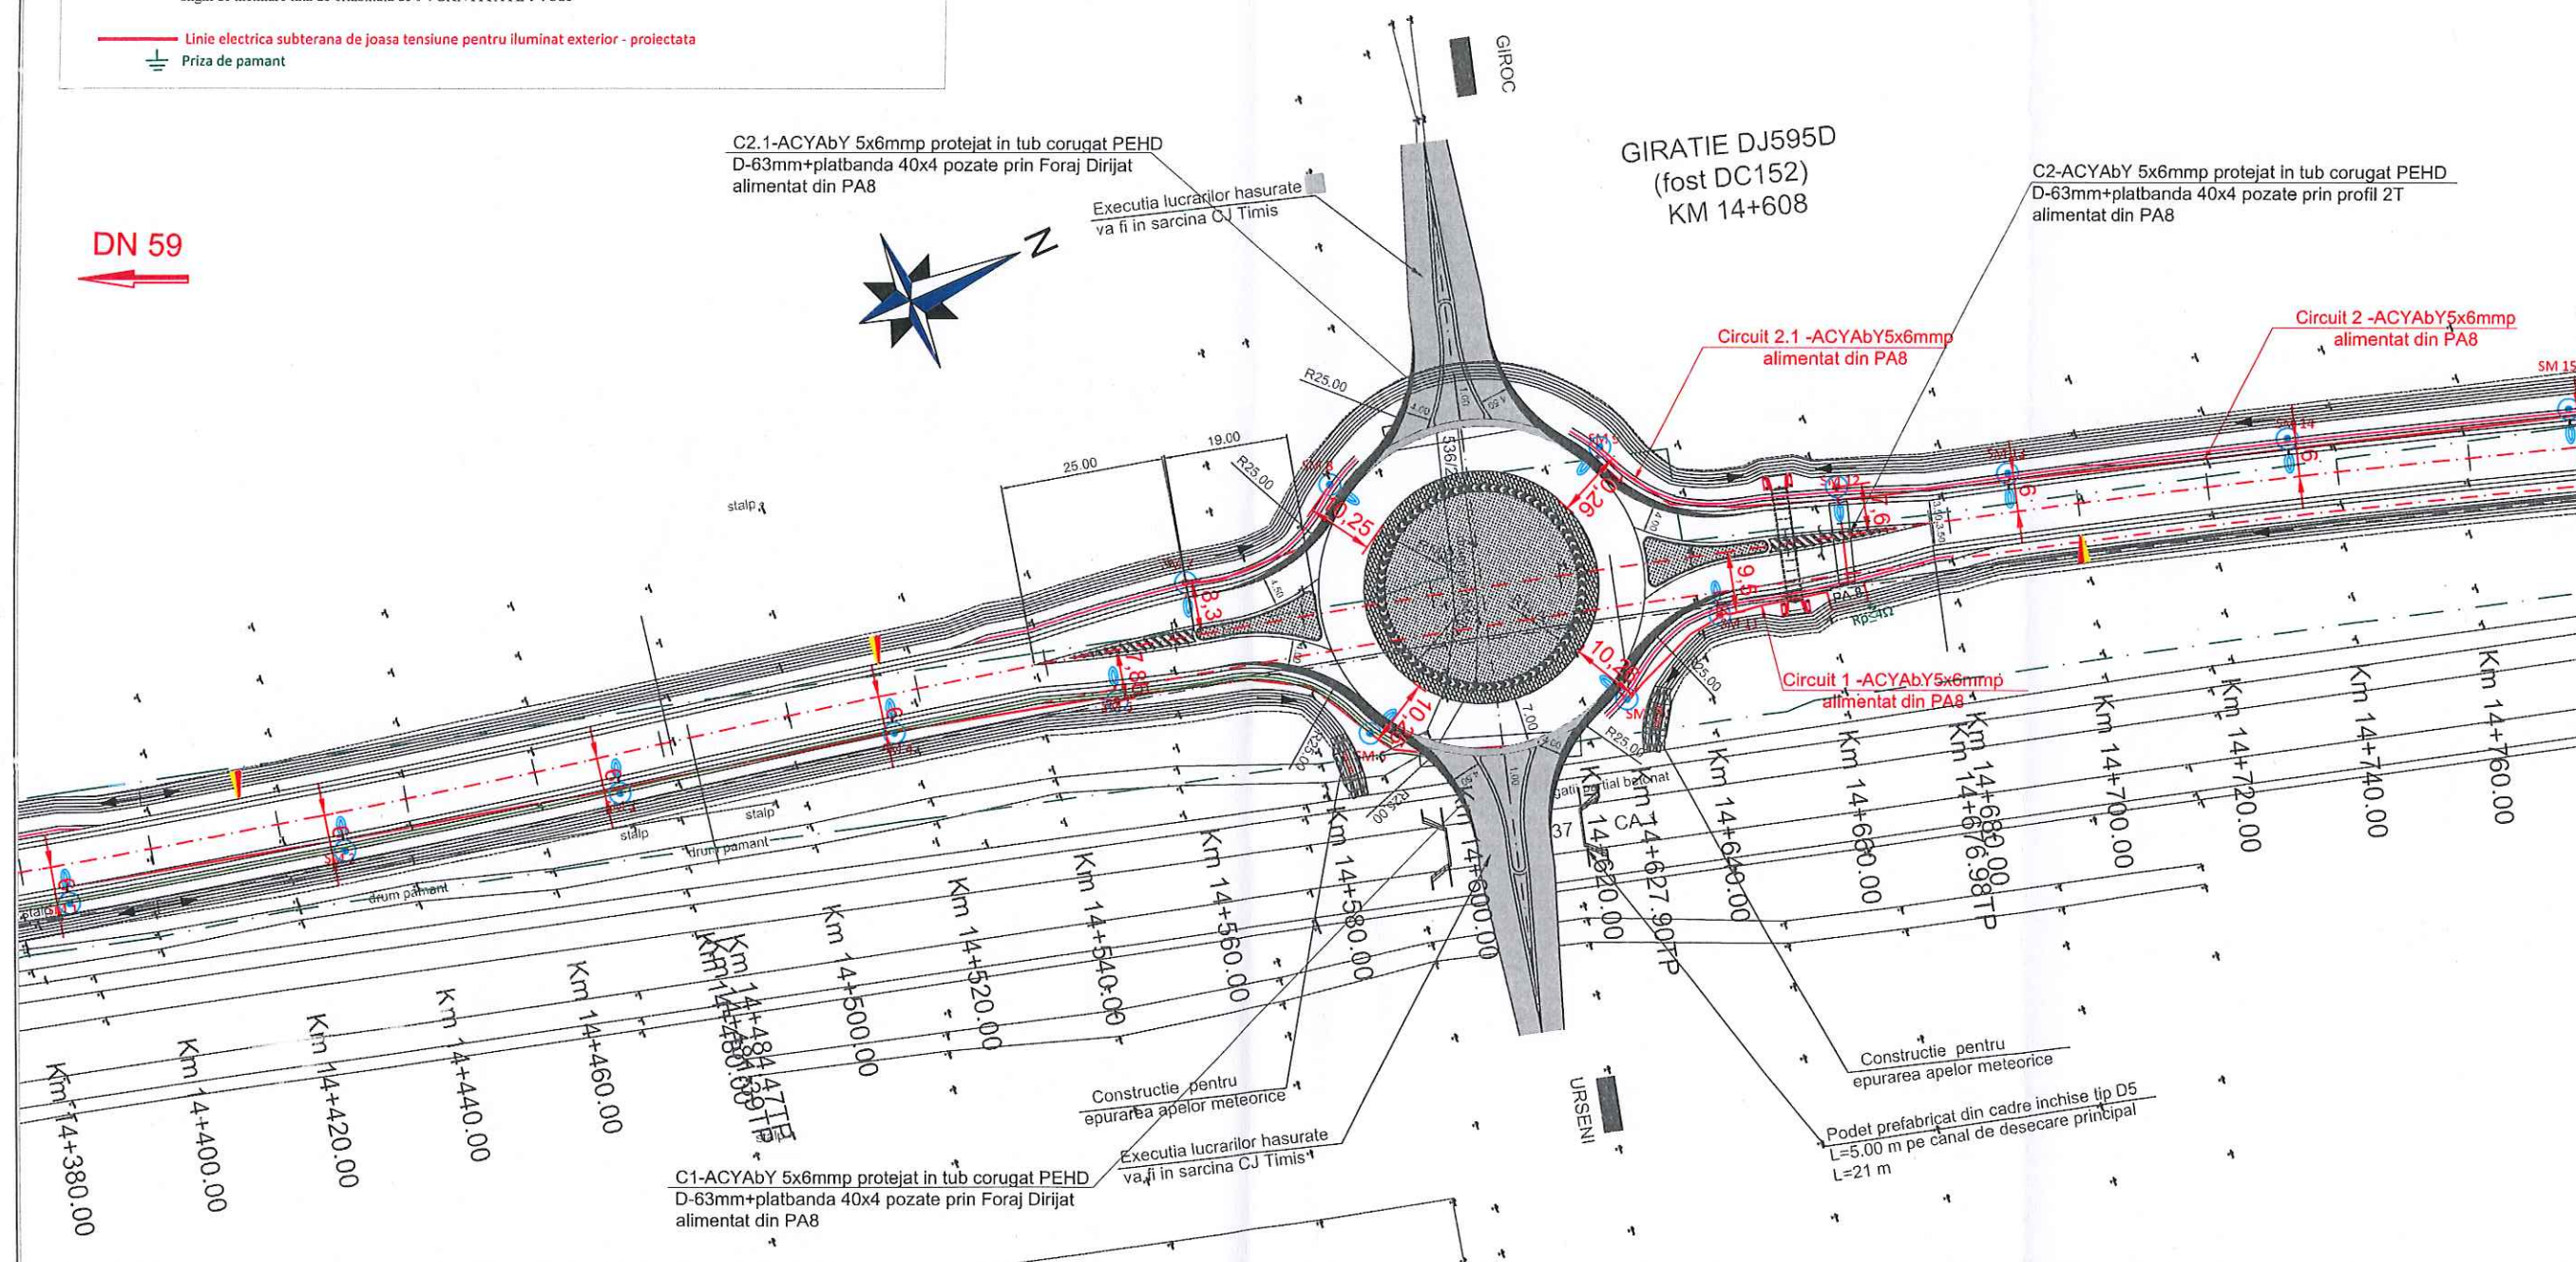









-  Sistem de iluminat alcătuit din stâlpi metalici, H punct luminos=9m + aparat de iluminat Tip AXIA 3.3 48LED/0,7A/100W echipat cu surse HP LED. Fixarea aparatelor de iluminat se va realiza prin intermediul unui brat L=2m cu unghi de înclinare fata de orizontala de 0°. CANTITATE : 4 buc.+4 buc.
-  Sistem de iluminat alcătuit din stâlpi metalici, H punct luminos=9m + aparat de iluminat Tip AXIA 3.3 48LED/0,7A/100W echipat cu surse HP LED. Fixarea aparatelor de iluminat se va realiza în varf de stâlp cu unghi de înclinare fata de orizontala de 10°. CANTITATE : 4 buc.
-  Sistem de iluminat alcătuit din stâlpi metalici, H punct luminos=9m + aparat de iluminat Tip AXIA 3.3 48LED/0,7A/100W echipat cu surse HP LED. Fixarea aparatelor de iluminat se va realiza în varf de stâlp cu unghi de înclinare fata de orizontala de 0°. CANTITATE : 4 buc
-  Linie electrica subterana de joasa tensiune pentru iluminat exterior - proiectata
-  Priza de pamant



<div>INVESTITOR</div> <div></div> <div>COMPANIA NATIONALA DE ADMINISTRARE A INFRASTRUCTURII RUTIERE S.A.</div>	<div>ANTREPRENOR si PROIECTANT GENERAL</div> <div>TIRRENA SCAVI S.p.A.</div> <div>TIRRENA SCAVI S.p.A. PROIECTANT DE SPECIALITATE</div> <div>SC PROTELCO SA</div>	<div>AMPLASAMENT</div> <div></div>	<div>DENUMIRE PROIECT</div> <div>PROIECTARE SI EXECUTIE "VARIANTA DE OCOLIRE TIMISOARA SUD"</div>	<div>FAZA PROIECT</div> <div>D.T.A.C.</div>		<div>Manager de Proiect</div> <div>ing. Ivo Procacci</div> <div></div>	<div>REVIZII</div>			<div>DENUMIRE PLANSA</div> <div>Scara : 1:1000</div> <div>NUMAR PLANSA</div> <div>10036-VOTM-ILU-PS-15</div>
					<div>NR. REV.</div> <div>02</div>	<div>DATA</div> <div>01.2020</div>	<div>SEMN.</div>			
			<div>NUMAR CONTRACT: 92/87467/19.12.2018</div>	<div>Data : 02.2021</div>	<div>Sef Echipa Proiectare</div> <div>ing. Silvan Moldovan</div> <div></div>					
			<div>NUMAR PROIECT : 10036</div>	<div>VERIFICATOR TEHNIC</div>	<div>Inginer Proiectant</div> <div>ing. Ioana Mocanu</div> <div></div>					
			<div>Inginer Verificat</div> <div>ing. Stefan Stanescu</div> <div></div>							