









-  Sistem de iluminat alcătuit din stâlpi metalici, H punct luminos=9m + aparat de iluminat Tip AXIA 3.3 48LED/0,7A/100W echipat cu surse HP LED. Fixarea aparatelor de iluminat se va realiza în varf de stâlp cu unghi de înclinare față de orizontală de 10°. CANTITATE : 10 buce.
-  Sistem de iluminat alcătuit din stâlpi metalici, H punct luminos=9m + aparat de iluminat Tip AXIA 3.3 48LED/0,7A/100W echipat cu surse HP LED. Fixarea aparatelor de iluminat se va realiza prin intermediul unui brat L=2m cu unghi de înclinare față de orizontală de 0°. CANTITATE : 2 buce
-  Sistem de iluminat alcătuit din stâlpi metalici cu H=9m + aparat de iluminat Tip AXIA 3.3 5279 48LED/0,7A/100W. Fixarea aparatelor de iluminat se va realiza în varf de stâlp cu unghi de înclinare față de orizontală de 0°. CANTITATE : 6 buce
-  Linie electrică subterană de joasă tensiune pentru iluminat exterior - proiectată

Conducta A 4 Dn 200mm

URATA

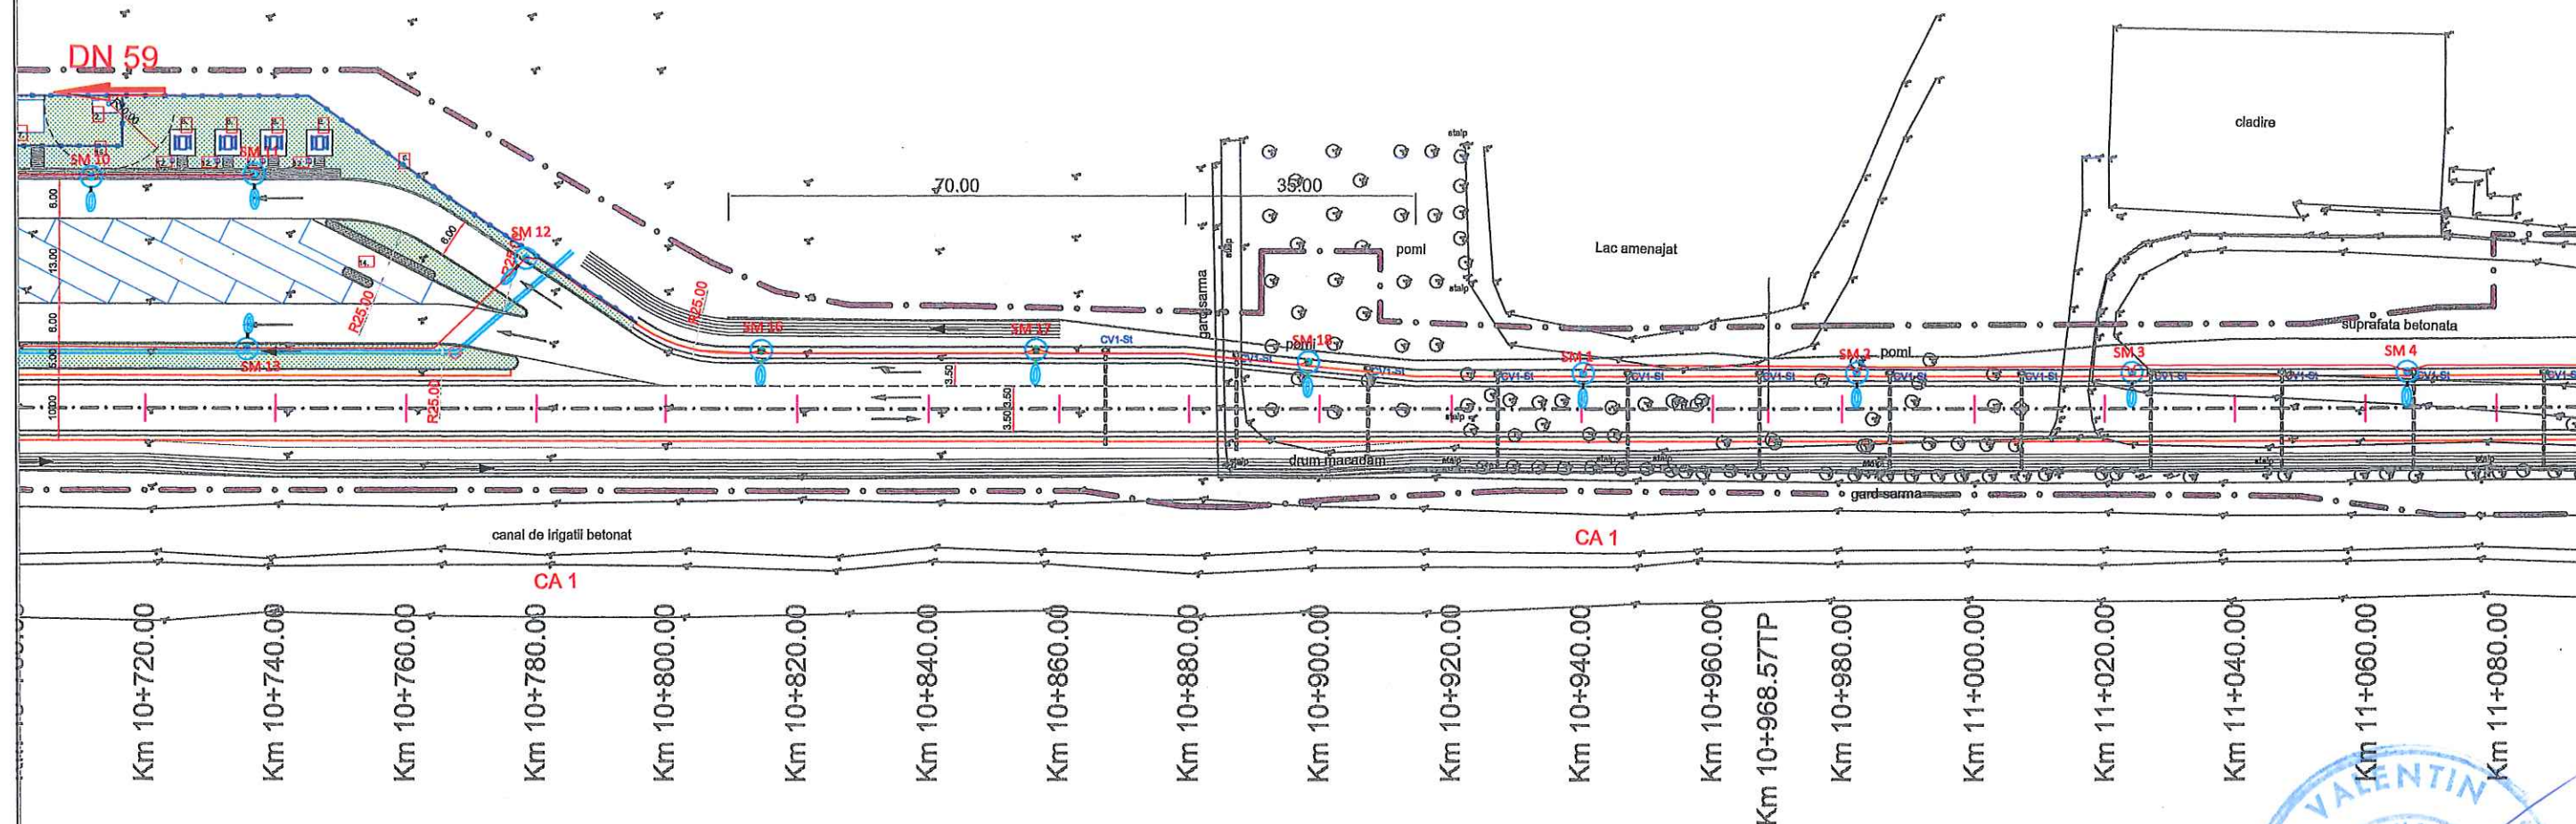DJ 592

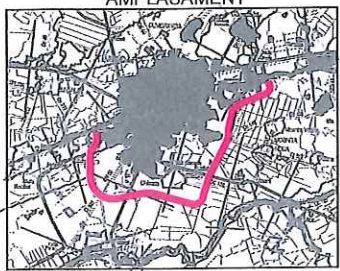


<b>INVESTITOR</b>  COMPANIA NATIONALA DE ADMINISTRARE A INFRASTRUCTURII ROTIERE S.A.	<b>ANTREPRENOR si PROIECTANT GENERAL</b> TIRRENA SCAVI S.p.A.  <b>PROIECTANT DE SPECIALITATE</b> SC PROTELCO SA	<b>AMPLASAMENT</b> 	<b>DENUMIRE PROIECT</b> PROIECTARE SI EXECUTIE "VARIANTA DE OCOLIRE TIMISOARA SUD"	<b>FAZA PROIECT</b> PROIECT TEHNIC	<b>Manager de Proiect</b> Ing. Ivo Procacci	<b>REVIZII</b>			<b>DENUMIRE PLANSA</b> PLAN SITUATIE INSTALATII DE ILUMINAT EXTERIOR PARCARE DE SCURTA DURATA km 10+670
			NUMAR CONTRACT: 92/87467/19.12.2018 NUMAR PROIECT : 10036	Data : 01.2020 VERIFICATOR TEHNIC	<b>Sef Echipa Proiectare</b> Ing. Silvan Moldovan <b>Inginer Proiectant</b> Ing. Ioana Mocanu <b>Inginer Verificat</b> Ing. Stefan Stanescu	NR. REV. 01	DATA 12.2019	SEMN.	


 






Scara : 1:1000

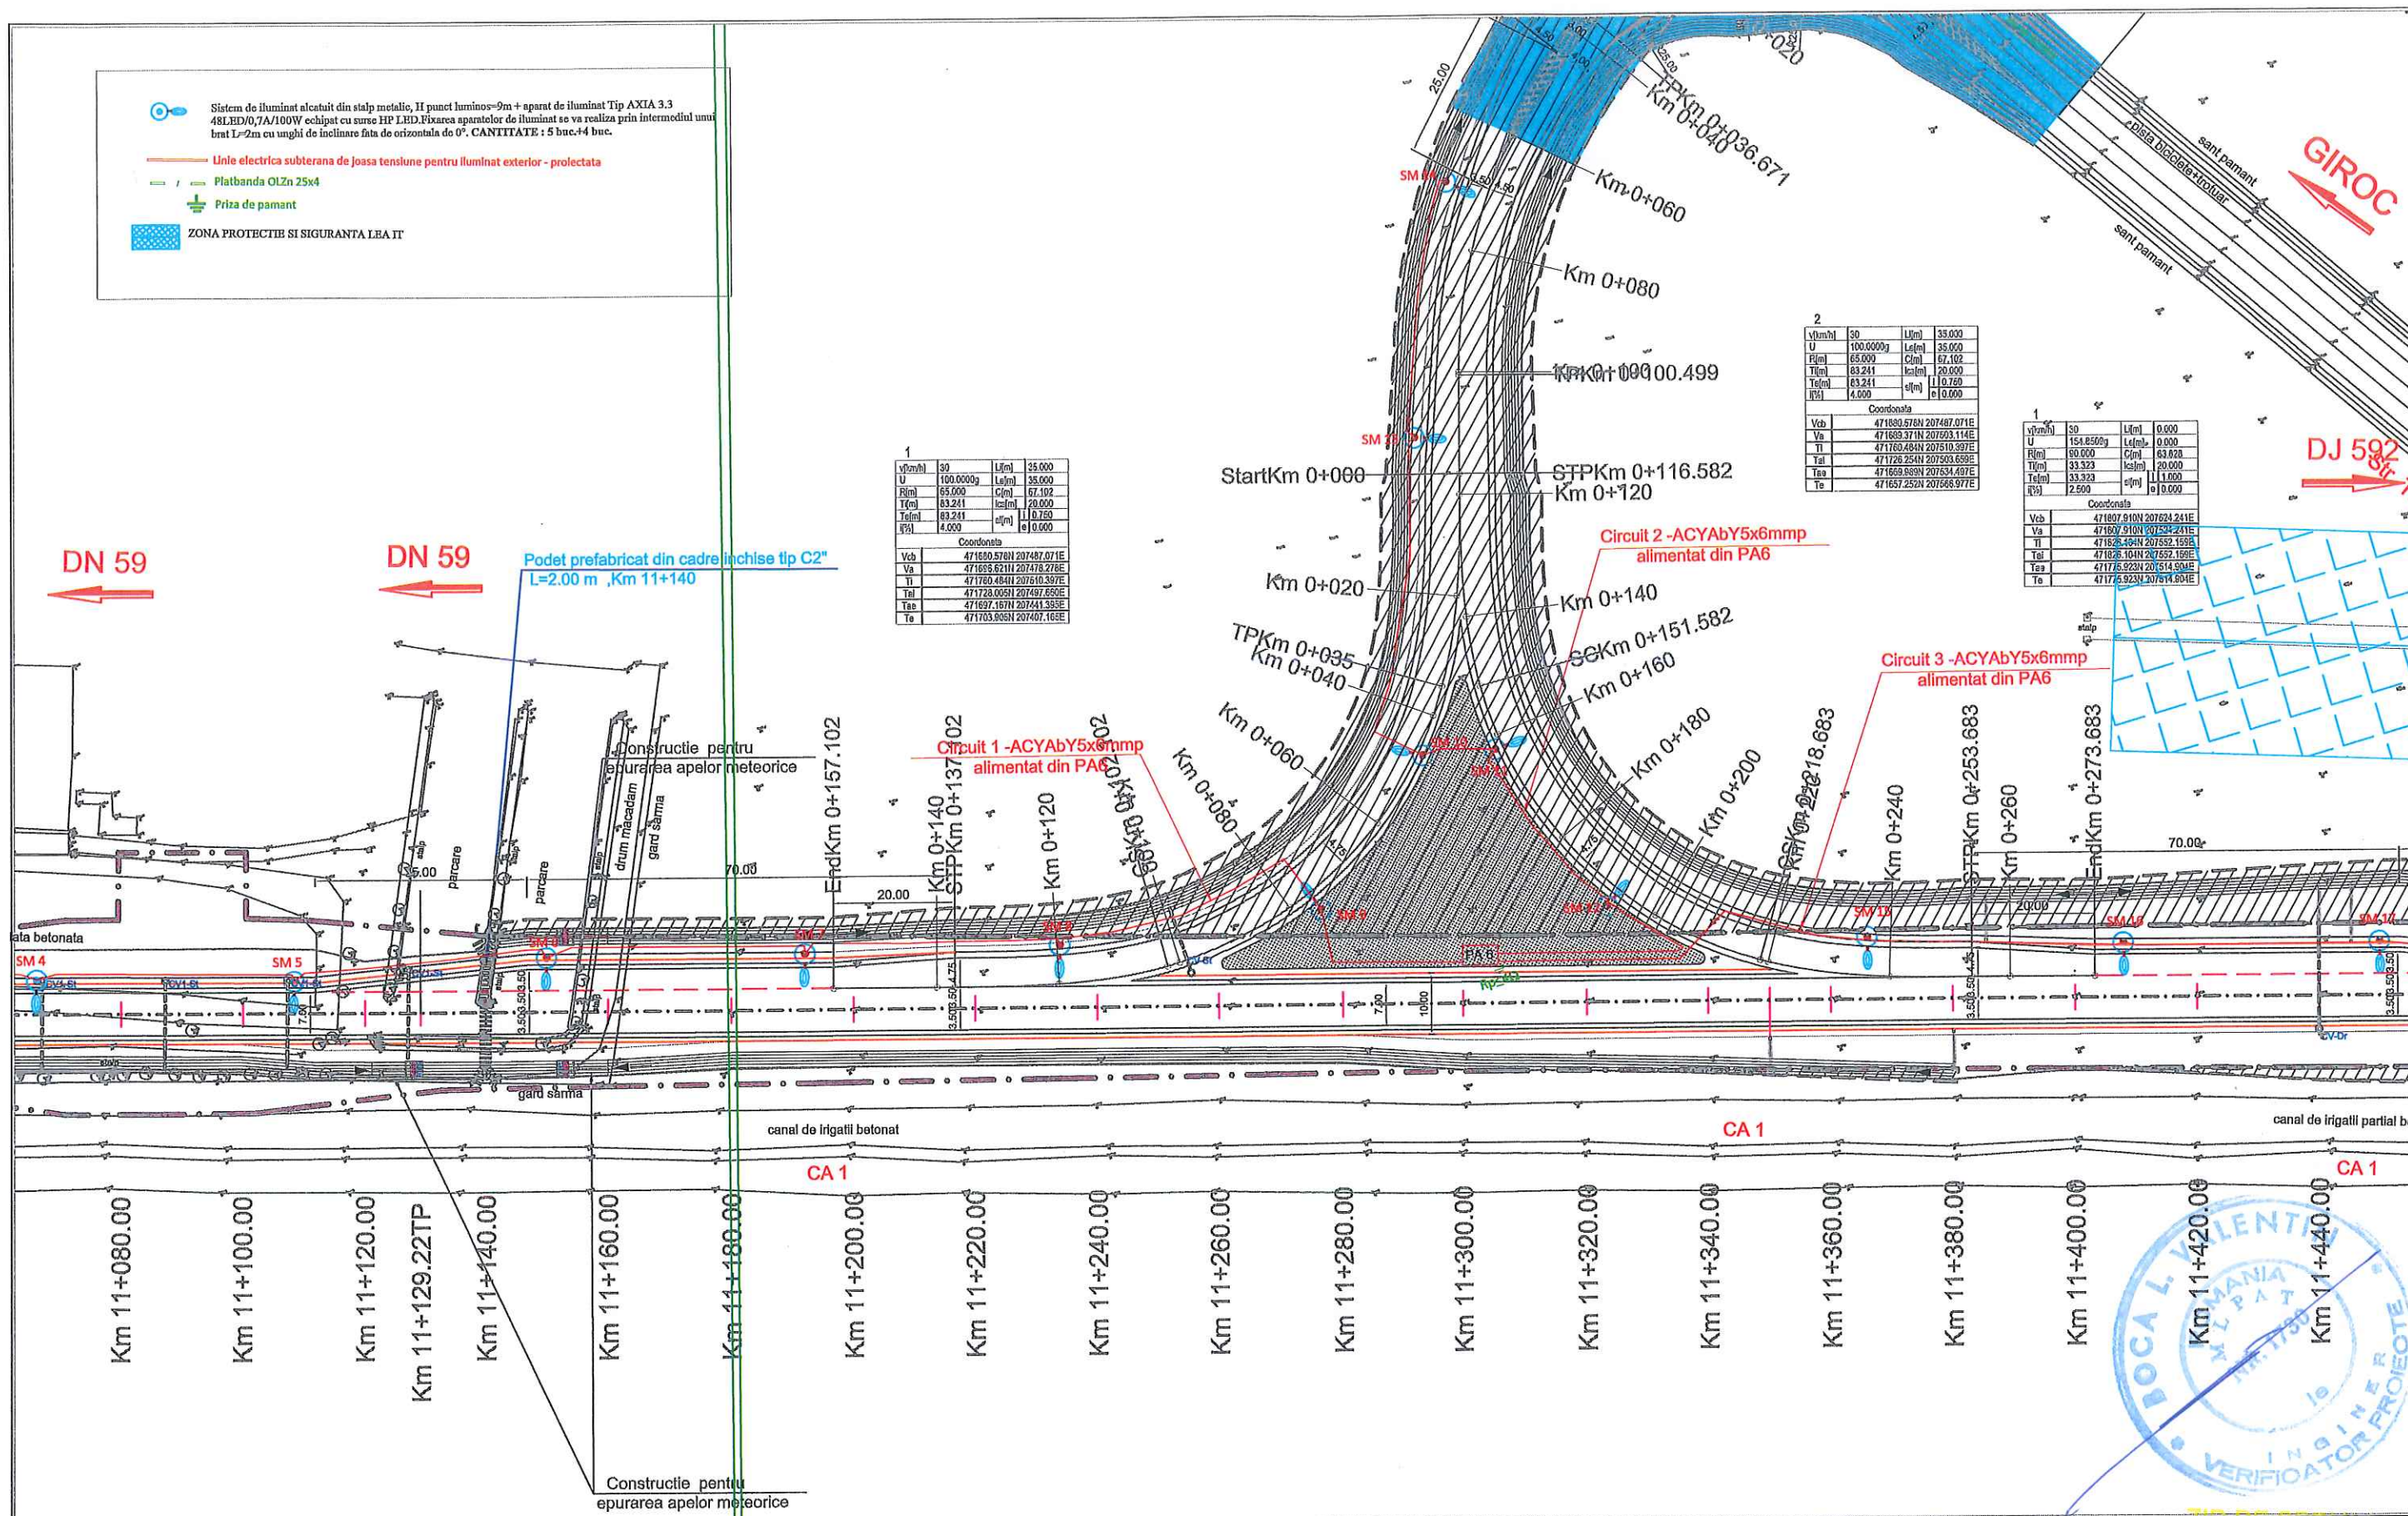NUMAR PLANSA


10036-VOTM-ILU-PS-10









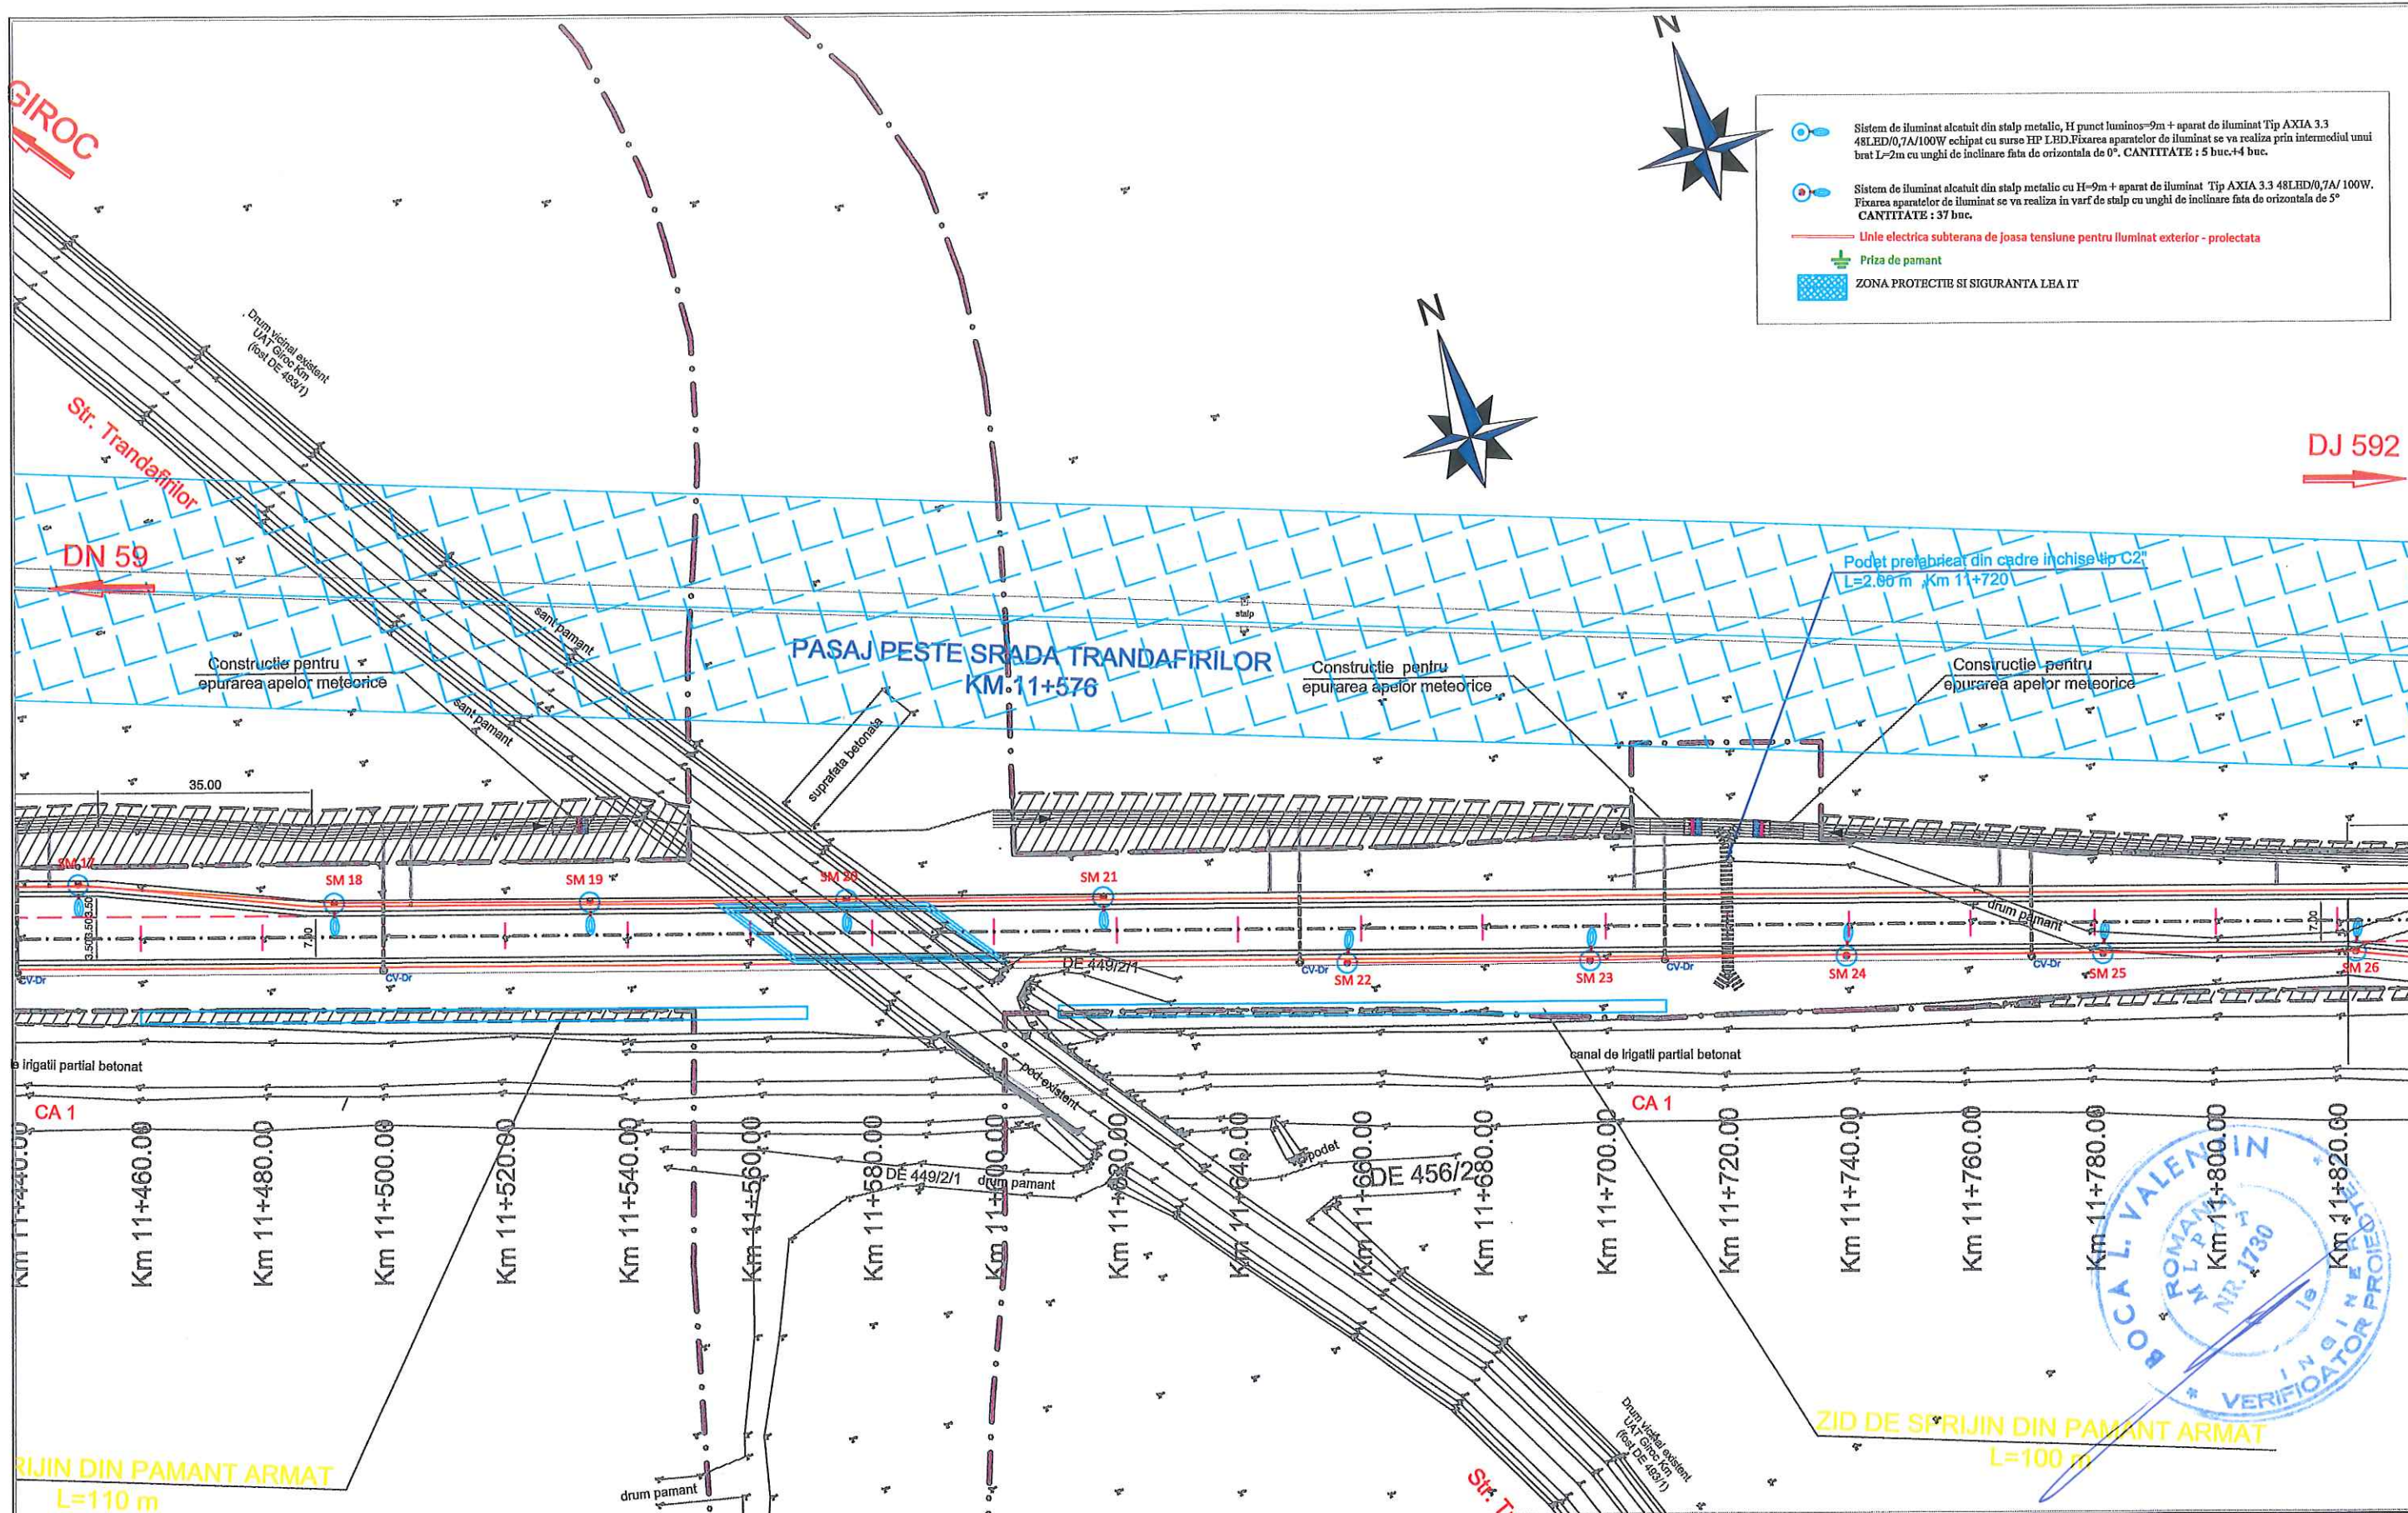


<div>INVESTITOR</div> <div></div> <div>COMPANIA NATIONALA DE ADMINISTRARE A INFRASTRUCTURII RUTIERE S.A.</div>	<div>ANTREPRENOR si PROIECTANT GENERAL</div> <div>TIRRENA SCAVI S.p.A.</div> <div><div>TIRRENA SCAVI S.p.A. Impresia executiilor edii si proiect</div></div> <div>PROIECTANT DE SPECIALITATE</div> <div>SC PROTELCO SA</div>	<div>AMPLASAMENT</div> <div></div>	<div>DENUMIRE PROIECT</div> <div>PROIECTARE SI EXECUTIE "VARIANTA DE OCOLIRE TIMISOARA SUD"</div>		<div>FAZA PROIECT</div> <div>PROIECT TEHNIC</div>		<div>Manager de Proiect</div> <div>ing. Ivo Procacci</div> <div></div>	<div>REVIZII</div>			<div>DENUMIRE PLANSA</div> <div>PLAN SITUATIE INSTALATII DE ILUMINAT EXTERIOR INTERSECTIE KM 11+576</div> <div>Scara : 1:1000</div> <div>NUMAR PLANSA</div> <div>10036-VOTM-ILU-PS-11</div>
			NUMAR CONTRACT: 92/87467/19.12.2018		Data : 01.2020		<div>Sef Echipa Proiectare</div> <div>ing. Silivan Moldovan</div> <div></div>	NR. REV.	DATA	SEM.N.	
			NUMAR PROIECT : 10036		VERIFICATOR TEHNIC	<div>Inginer Proiectant</div> <div>ing. Ioana Mocanu</div> <div></div>		01	12.2019		
						<div>Inginer Verificat</div> <div>ing. Stefan Stanescu</div> <div></div>					





<div>INVESTITOR</div> <div></div> <div>COMPANIA NATIONALA DE ADMINISTRARE A INFRASTRUCTURII RUTIERE S.A.</div>	<div>ANTREPRENOR si PROIECTANT GENERAL</div> <div>TIRRENA SCAVI S.p.A.</div> <div></div> <div>PROIECTANT DE SPECIALITATE</div> <div>SC PROTELCO SA</div>	<div>AMPLASAMENT</div> <div></div>	<div>DENUMIRE PROIECT</div> <div>PROIECTARE SI EXECUTIE "VARIANTA DE OCOLIRE TIMISOARA SUD"</div>	<div>FAZA PROIECT</div> <div>PROIECT TEHNIC</div>	<div>Manager de Proiect</div> <div>ing. Ivo Procacci</div> <div></div>	<div>REVIZII</div>			<div>DENUMIRE PLANSA</div> <div>PLAN SITUATIE INSTALATII DE ILUMINAT EXTERIOR INTERSECȚIE KM 11+576</div> <div>Scara : 1:1000</div> <div>NUMAR PLANSA</div> <div>10036-VOTM-ILU-PS-12</div>
					<div>NR. REV.</div> <div>01</div>	<div>DATA</div> <div>12.2019</div>	<div>SEM.N.</div> <div></div>		
			<div>NUMAR CONTRACT: 92/87467/19.12.2018</div>	<div>Data : 01.2020</div>	<div>Inginer Proiectant</div> <div>ing. Silvan Moldovan</div> <div></div>				
			<div>NUMAR PROIECT : 10036</div>	<div>VERIFICATOR TEHNIC</div>	<div>Inginer Verificat</div> <div>ing. Stefan Stanescu</div> <div></div>				







