


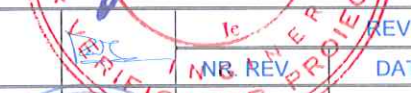
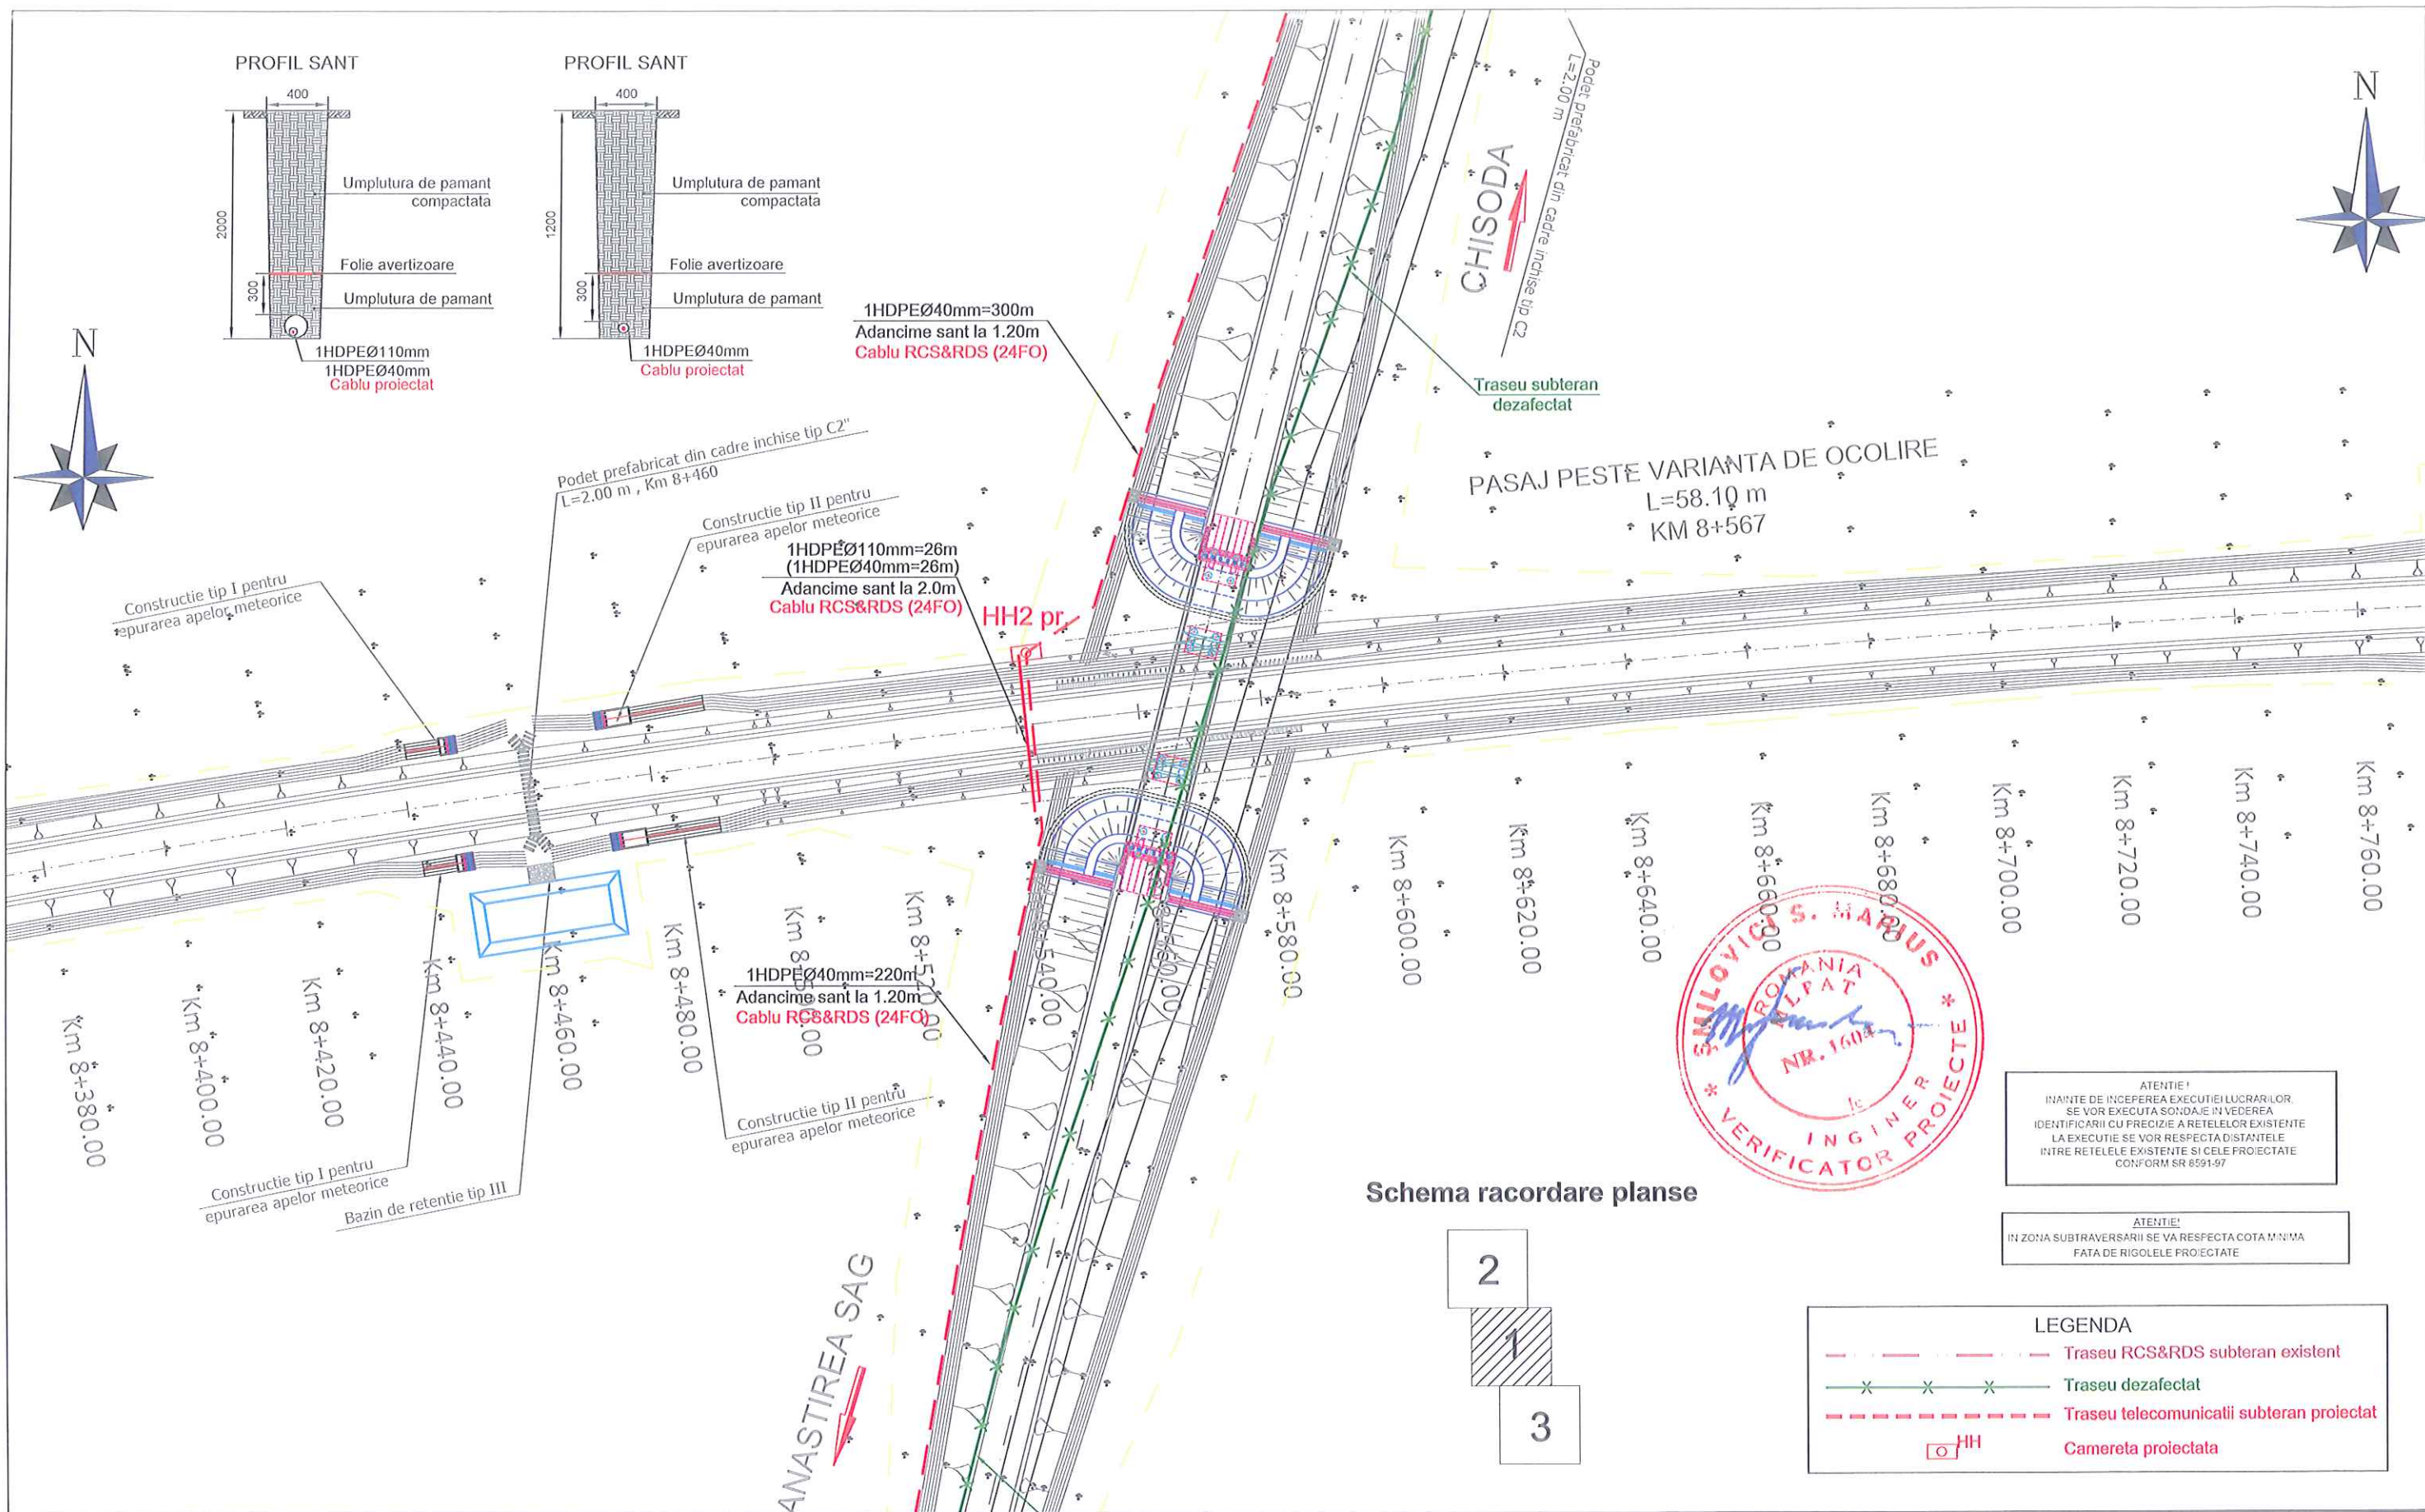






<div>INVESTITOR</div> <div></div> <div>COMPANIA NATIONALA DE ADMINISTRARE A INFRASTRUCTURII RUTIERE S.A.</div>	<div>ANTREPRENOR si PROIECTANT GENERAL</div> <div>TIRRENA SCAVI S.p.A.</div> <div></div> <div>PROIECTANT DE SPECIALITATE SC PROTELCO SA</div>	<div>AMPLASAMENT</div> <div></div>	<div>DENUMIRE PROIECT</div> <div>PROIECTARE SI EXECUTIE "VARIANTA DE OCOLIRE TIMISOARA SUD"</div> <div>NUMAR CONTRACT: 92/87467/19.12.2018</div> <div>NUMAR PROIECT : 10036</div>	<div>FAZA PROIECT</div> <div>PROIECT TEHNIC</div> <div>Data : 04.2019</div> <div>VERIFICATOR TEHNIC</div>	<div>Manager de Proiect</div> <div>ing. Ivo Procacci</div> <div>Sef Echipa Proiectare</div> <div>ing. Silvan Moldovan</div> <div>Inginer Proiectant</div> <div>ing. G. Chifor</div> <div>Inginer Proiectant</div> <div>ing. C. Patrasca</div>	<div>VERIFICATOR</div> <div></div>	<div>REVIZII</div> <table><thead><tr><th>NR. REV.</th><th>DATA</th><th>SEM.N.</th></tr></thead><tbody><tr><td></td><td></td><td></td></tr></tbody></table>	NR. REV.	DATA	SEM.N.				<div>DENUMIRE PLANSA</div> <div>PLAN DE INCADRARE</div> <div>RETELE TELECOMUNICATII detinator: SC RCS&amp;RDS SA</div> <div>Scara :</div> <div>NUMAR PLANSA</div> <div>10036-VOTM-RTC-PI-00</div>
NR. REV.	DATA	SEM.N.												





<div>INVESTITOR</div> <div></div> <div>COMPANIA NATIONALA DE ADMINISTRARE A INFRASTRUCTURII RUTIERE S.A.</div>	<div>ANTREPRENOR si PROIECTANT GENERAL</div> <div>TIRRENA SCAVI S.p.A.</div> <div>TIRRENA SCAVI S.p.A. PUNTA STRADALE 820 - 81010</div> <div>PROIECTANT DE SPECIALITATE</div> <div>S.C. PROTELCO S.A.</div>	<div>AMPLASAMENT</div> <div></div>	<div>DENUMIRE PROIECT</div> <div>PROIECTARE SI EXECUTIE "VARIANTA DE OCOLIRE TIMISOARA SUD"</div>	<div>FAZA PROIECT</div> <div>PROIECT TEHNIC</div>	<div>Manager de Proiect</div> <div>ing. Ivo Procacci</div>	<div>REVIZII</div> <div>NR. REV.</div> <div>DATA</div> <div>SEM.N.</div>			<div>DENUMIRE PLANSA</div> <div>PLAN SITUATIE RETELE TELECOMUNICATII Km 8+567 detinator. SC RCS&amp;RDS SA</div>
			<div>NUMAR CONTRACT: 92/87467/19.12.2018</div>	<div>Data : 04.2019</div>	<div>Sef Echipa Proiectare</div> <div>ing. Silivan Moldovan</div>	<div></div>			<div>Scara :</div> <div>1:1000</div>
			<div>NUMAR PROIECT : 10036</div>	<div>VERIFICATOR TEHNIC</div>	<div>Inginer Proiectant</div> <div>ing. G. Chifor</div>				<div>NUMAR PLANSA</div> <div>10036-VOTM-RTC-PS-01</div>
		<div>Inginer Proiectant</div> <div>ing. C. Patrasca</div>							





Traseu RCS&RDS (24FO)  
subteran existent


HH3 pr.  
Jonctiune noua  
Cablu RCS&RDS (24FO)

CHISODA


Traseu subteran  
dezafectat

1HDPEØ40mm  
Adancime sant la 1.20m  
Cablu RCS&RDS (24FO)


PROFIL SANT

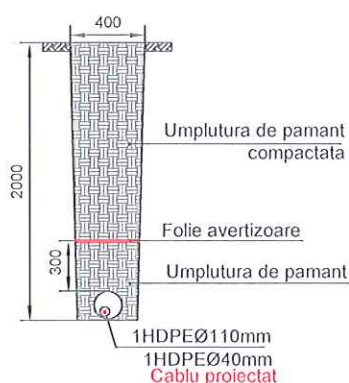

PROFIL SANT

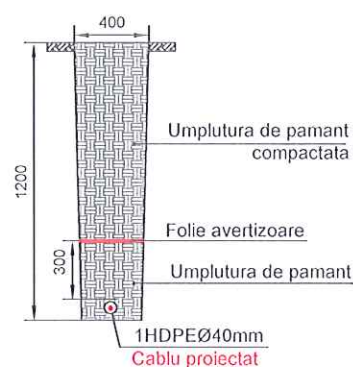

Schema racordare planse

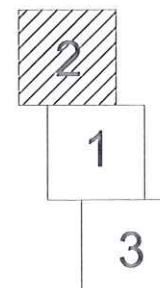

LEGENDA

- Traseu RCS&RDS subteran existent
- Traseu dezafectat
- Traseu telecomunicatii subteran proiectat
- Camera proiectata


ATENTIE!  
INAINTE DE INCEPEREA EXECUTIEI LUCRARILOR,  
SE VOR EXECUTA SONDAJE IN VEDEREA  
IDENTIFICARII CU PRECIZIE A RETELOR EXISTENTE  
LA EXECUTIE SE VOR RESPECTA DISTANTELE  
INTRE REELELE EXISTENTE SI CELE PROIECTATE  
CONFORM SR 8591-97




ATENTIE!  
IN ZONA SUBTRAVERSARII SE VA RESPECTA COTA MINIMA  
FATA DE RIGOLELE PROIECTATE



<b>INVESTITOR</b>  COMPANIA NATIONALA DE ADMINISTRARE A INFRASTRUCTURII RUTIERE S.A.	<b>ANTREPRENOR si PROIECTANT GENERAL</b> TIRRENA SCAVI S.p.A.  PROIECTANT DE SPECIALITATE S.C. PROTELCO S.A.	<b>AMPLASAMENT</b> 	<b>DENUMIRE PROIECT</b> PROIECTARE SI EXECUTIE "VARIANTA DE OCOLIRE TIMISOARA SUD"	<b>FAZA PROIECT</b> PROIECT TEHNIC	<b>Manager de Proiect</b> ing. Ivo Procacci	<b>REVIZII</b>			<b>DENUMIRE PLANSA</b> PLAN SITUATIE RETELE TELECOMUNICATII Km 8+567 detinator: SC RCS&RDS SA
			NUMAR CONTRACT: 92/87467/19.12.2018	Data : 04.2019	<b>Sef Echipa Proiectare</b> ing. Silvan Moldovan	NR. REV.	DATA	SEMN.	
			NUMAR PROIECT : 10036	VERIFICATOR TEHNIC	<b>Inginer Proiectant</b> ing. G. Chifor				Scara : 1:1000
					<b>Inginer Proiectant</b> ing. C. Patrasca				NUMAR PLANSA 10036-VOTM-RTC-PS-02

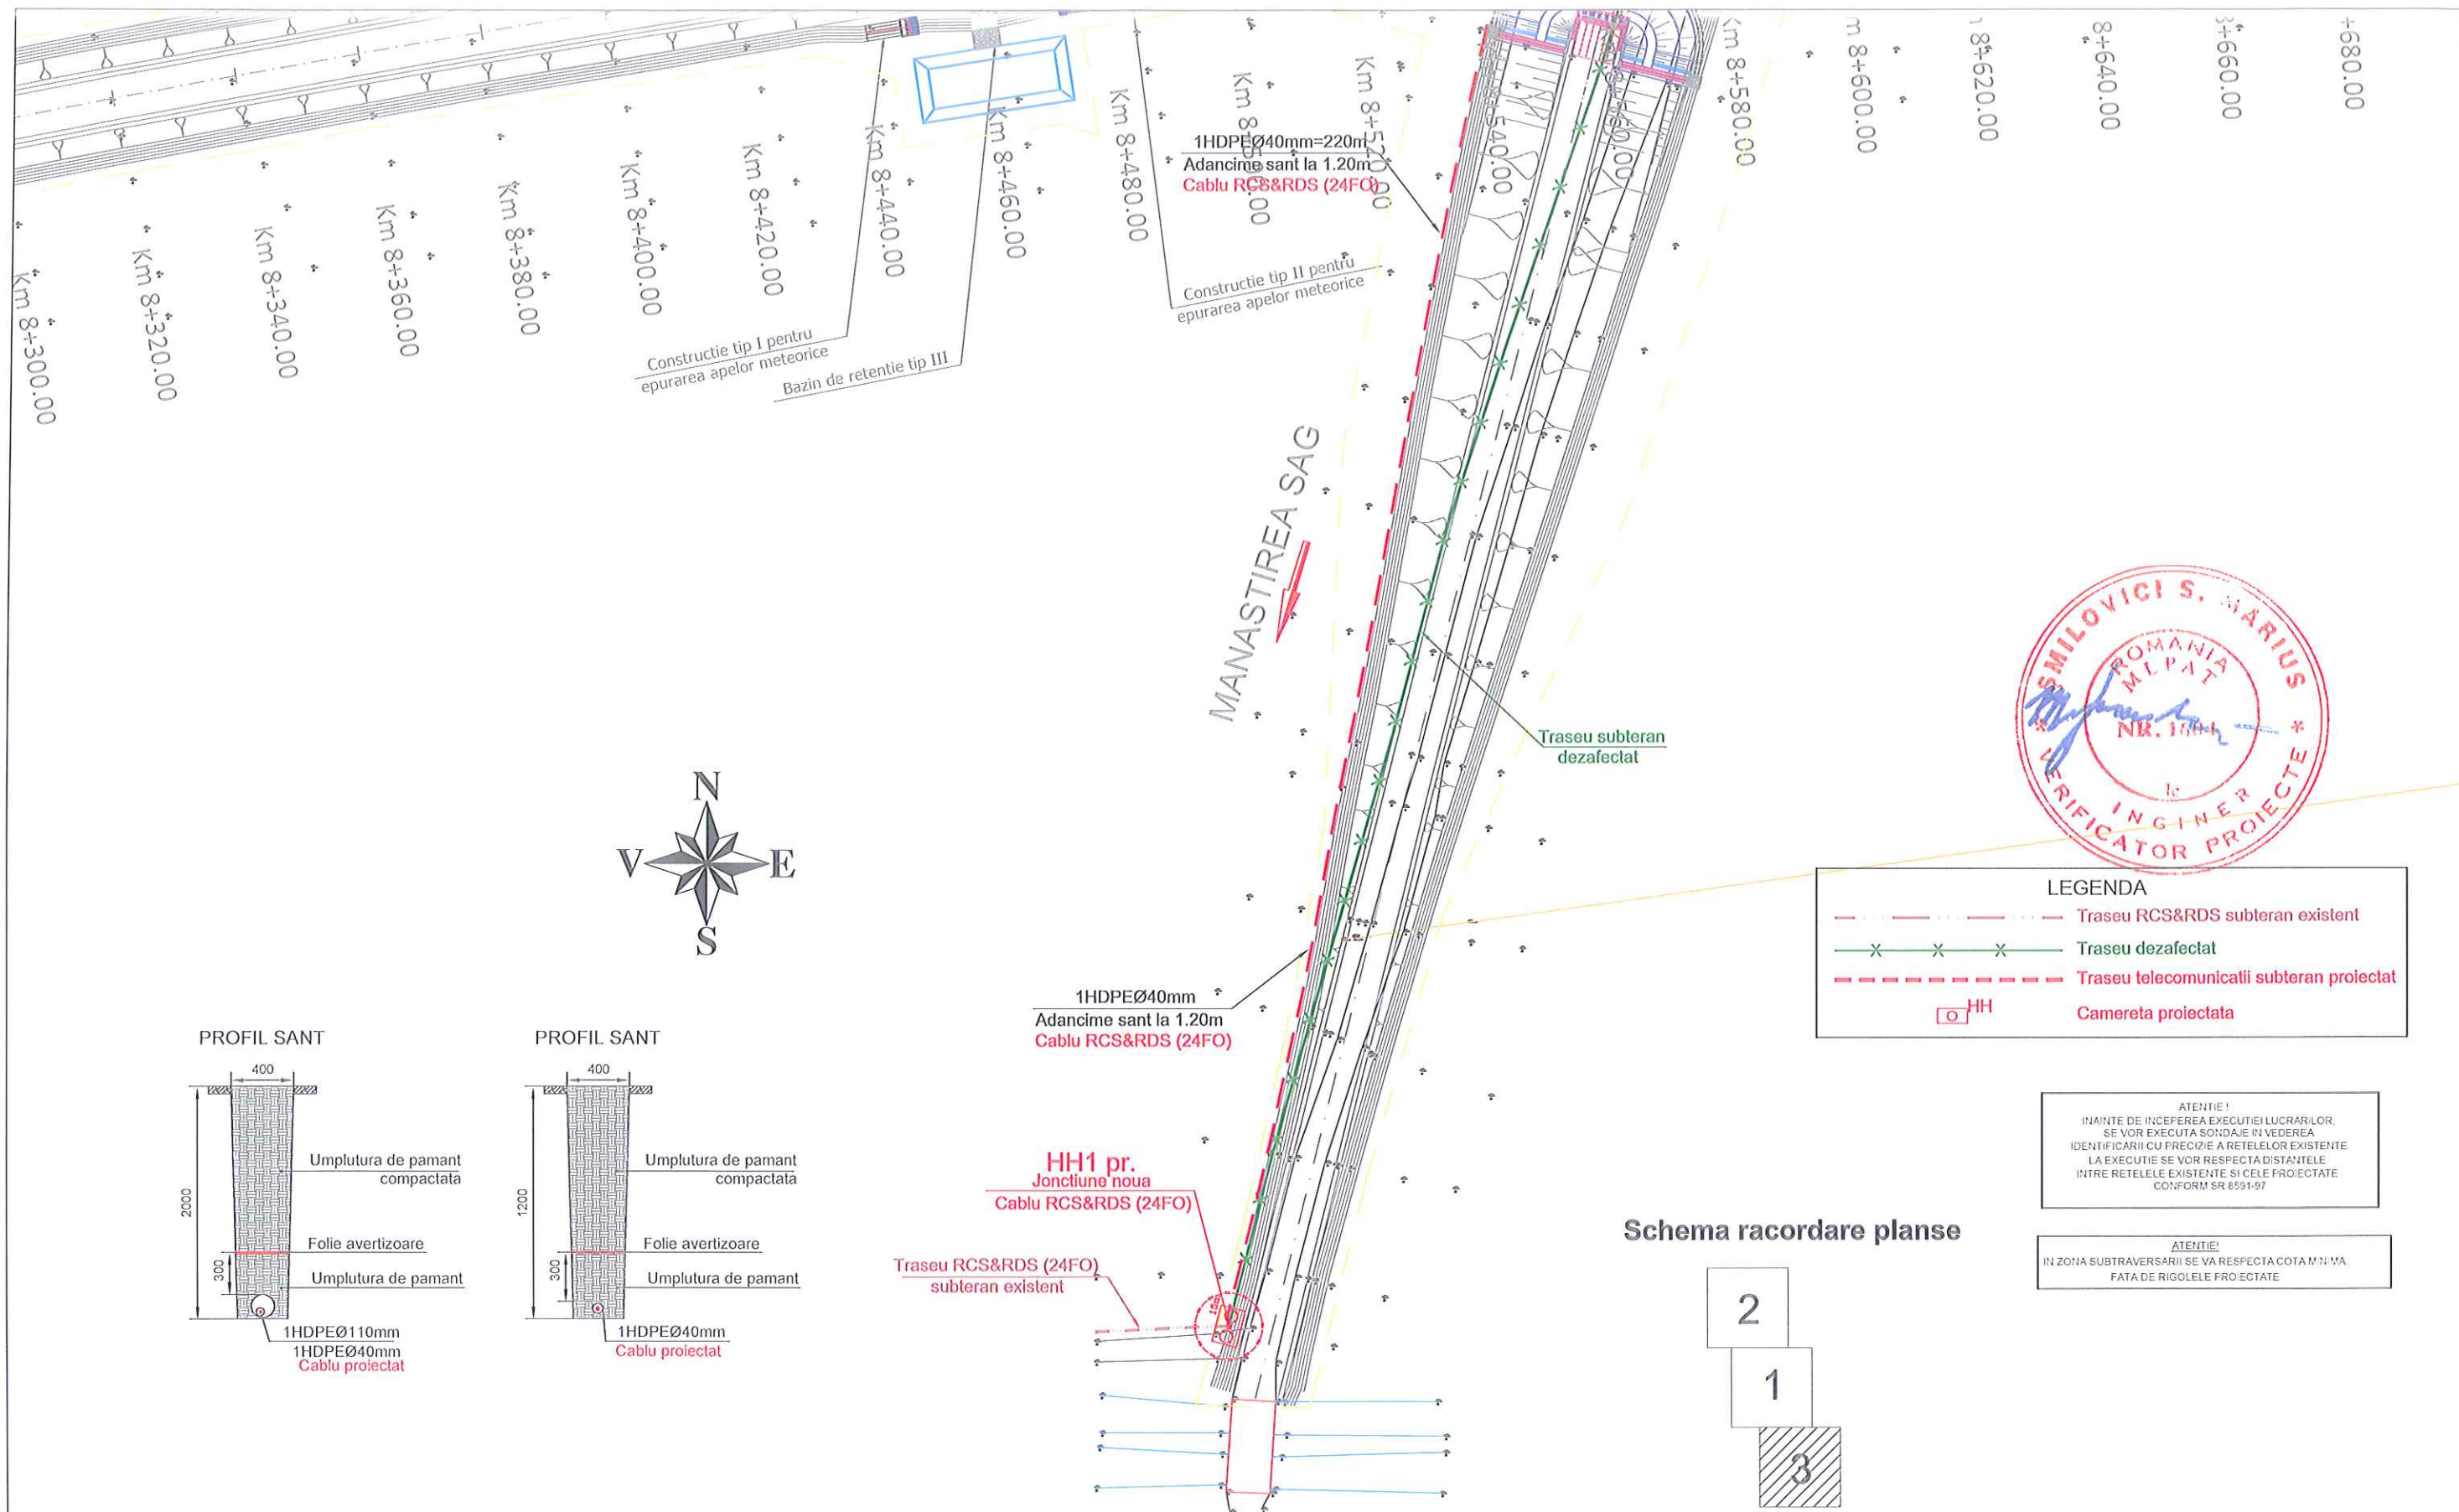




<div>INVESTITOR</div> <div></div> <div>COMPANIA NATIONALA DE ADMINISTRARE A INFRASTRUCTURII RUTIERE S.A.</div>	<div>ANTREPRENOR si PROIECTANT GENERAL</div> <div>TIRRENA SCAVI S.p.A.</div> <div>TIRRENA SCAVI S.p.A. ingineri constructii, edifiții si amenajari</div> <div>PROIECTANT DE SPECIALITATE</div> <div>S.C. PROTELCO S.A.</div>	<div>AMPLASAMENT</div> <div></div>	<div>DENUMIRE PROIECT</div> <div>PROIECTARE SI EXECUTIE "VARIANTA DE OCOLIRE TIMISOARA SUD"</div>		<div>FAZA PROIECT</div> <div>PROIECT TEHNIC</div>		<div>Manager de Proiect</div> <div>ing. Ivo Procacci</div>		<div>REVIZII</div> <div>NR. REV. DATA SEMN.</div>			<div>DENUMIRE PLANSA</div> <div>PLAN SITUATIE RETELE TELECOMUNICATII Km 8+567 detinator: SC RCS&amp;RDS SA</div>	
			<div>NUMAR CONTRACT: 92/87467/19.12.2018</div>		<div>Data : 04.2019</div>		<div>Sef Echipa Proiectare</div> <div>ing. Silvan Moldovan</div>					<div>Scara : 1:1000</div>	
			<div>NUMAR PROIECT : 10036</div>		<div>VERIFICATOR TEHNIC</div>		<div>Inginer Proiectant</div> <div>ing. G. Chifor</div>		<div>Inginer Proiectant</div> <div>ing. C. Patrasca</div>			<div>NUMAR PLANSA</div> <div>10036-VOTM-RTC-PS-03</div>	







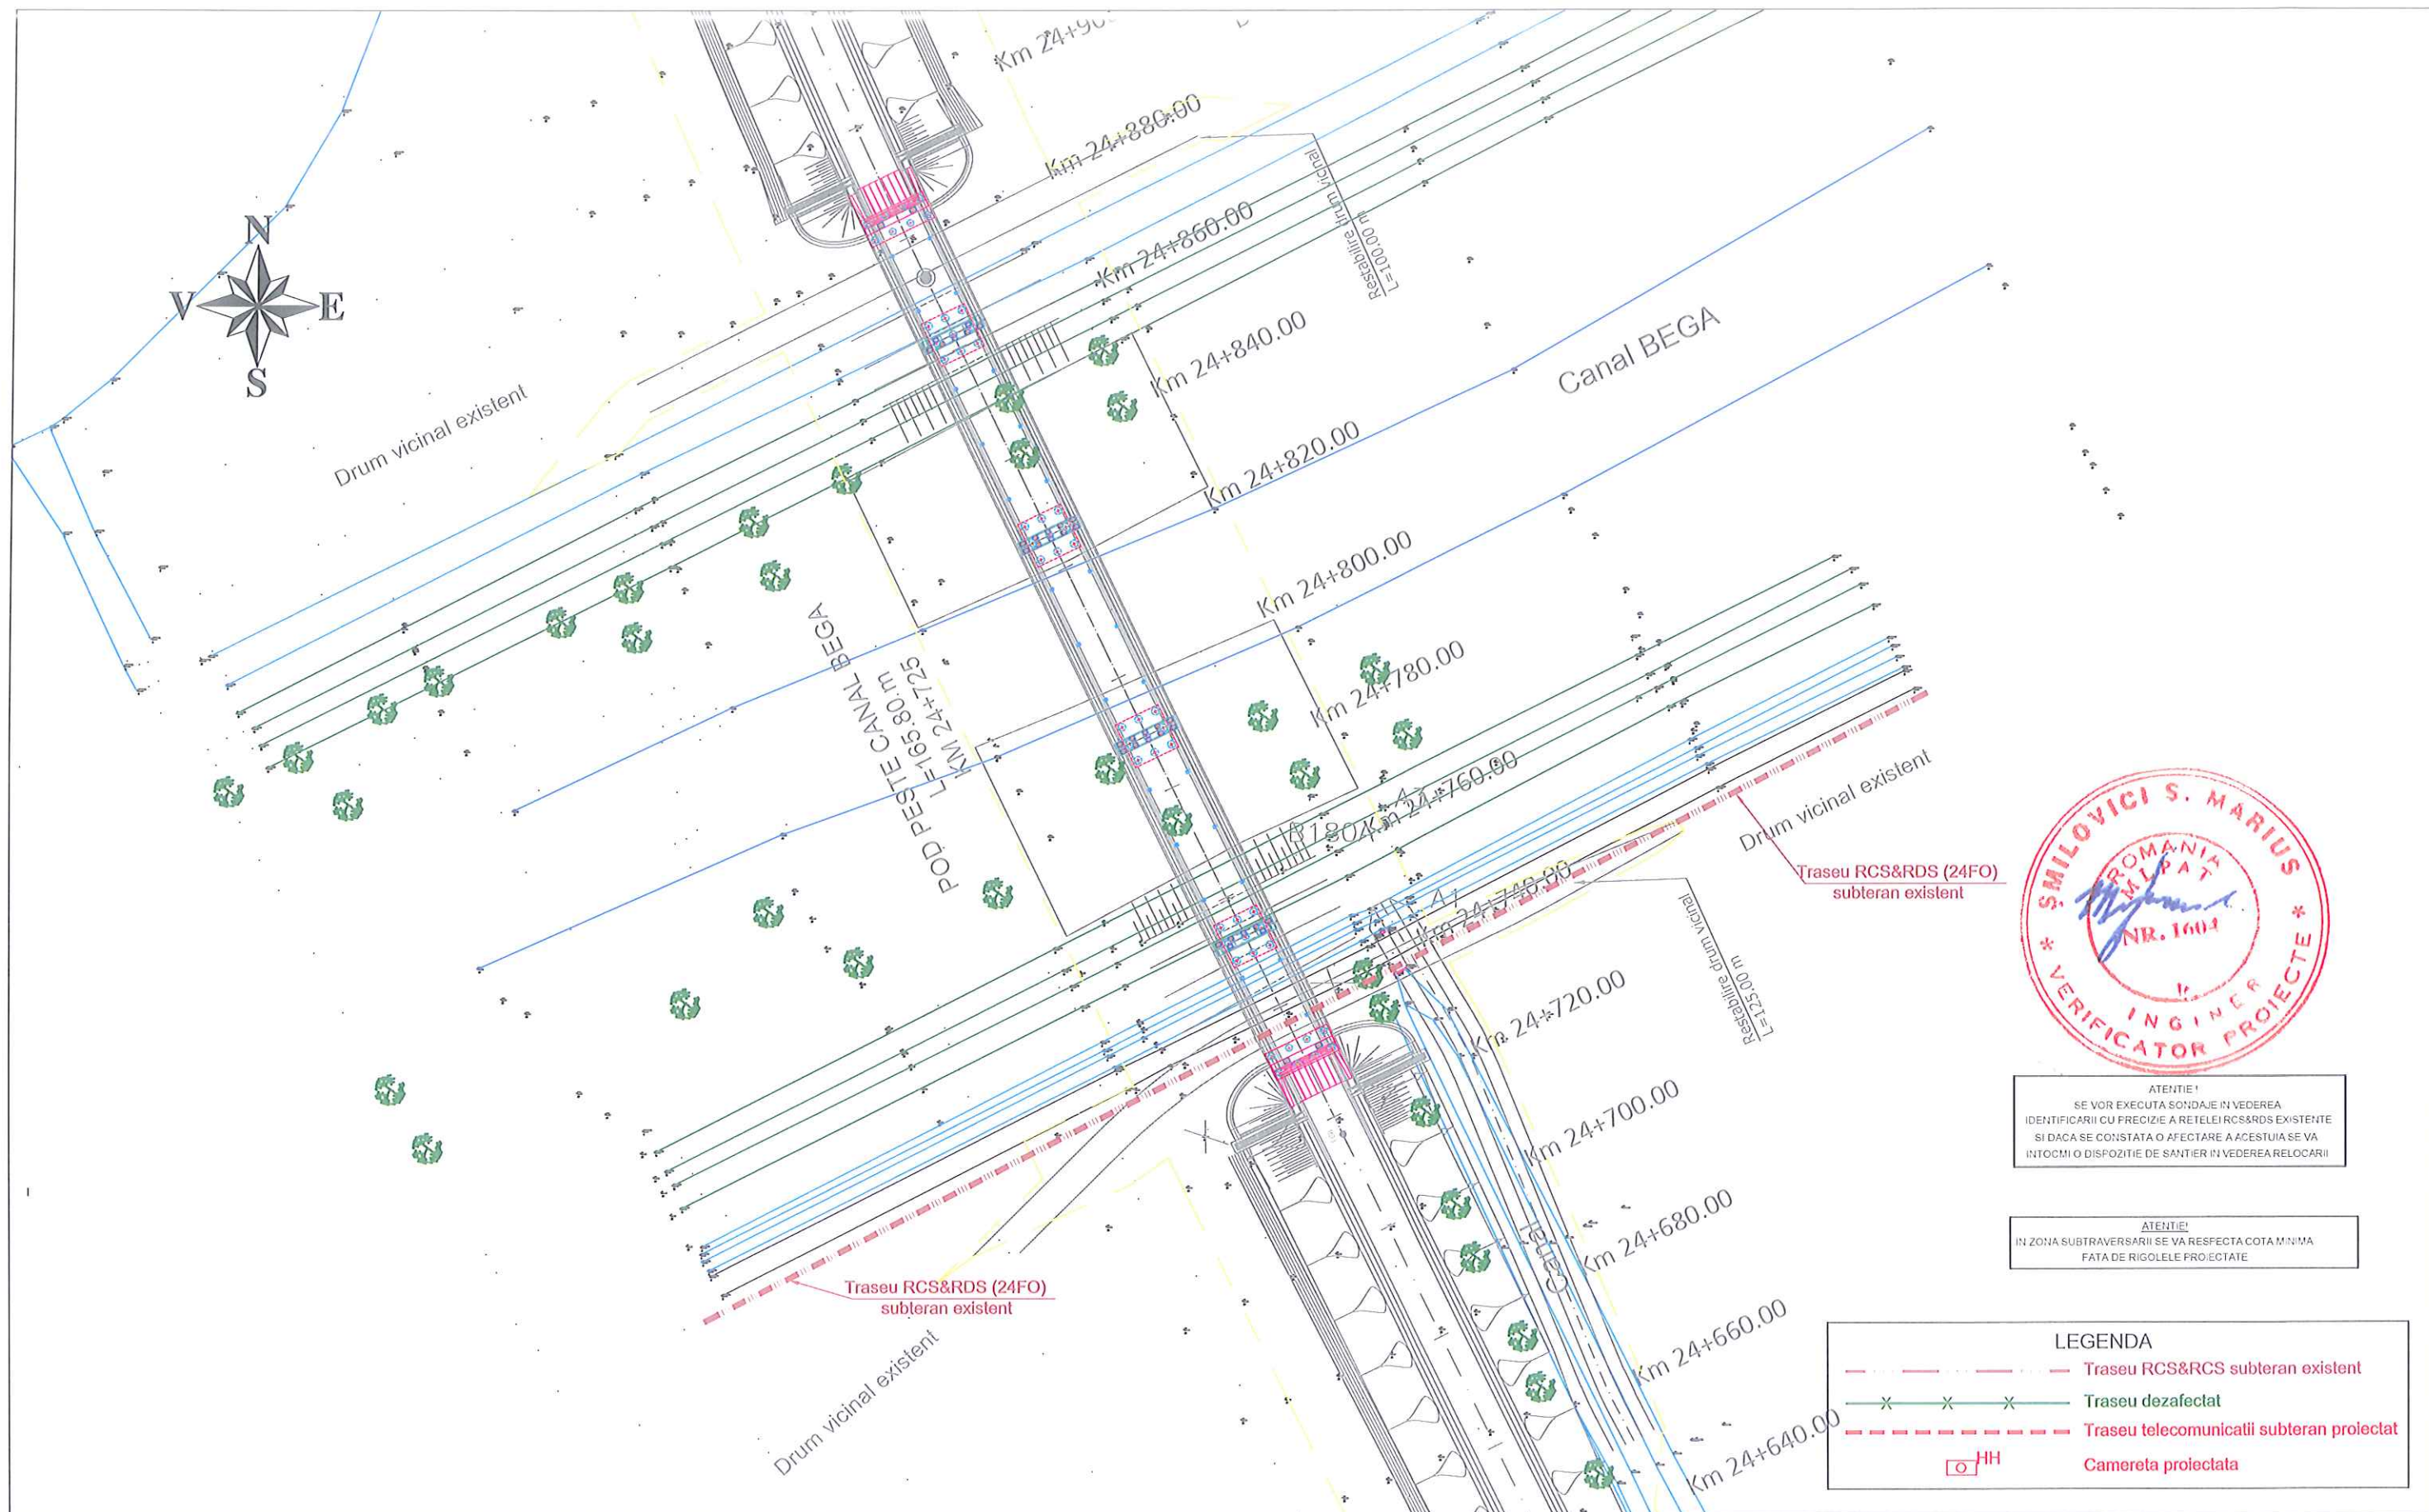






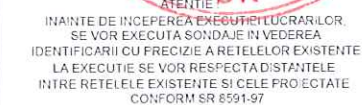
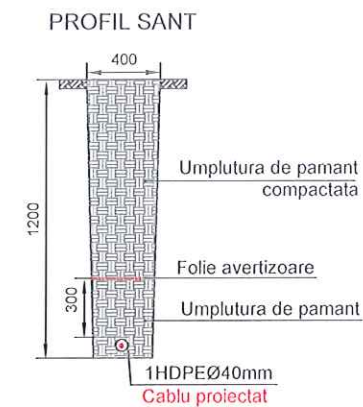
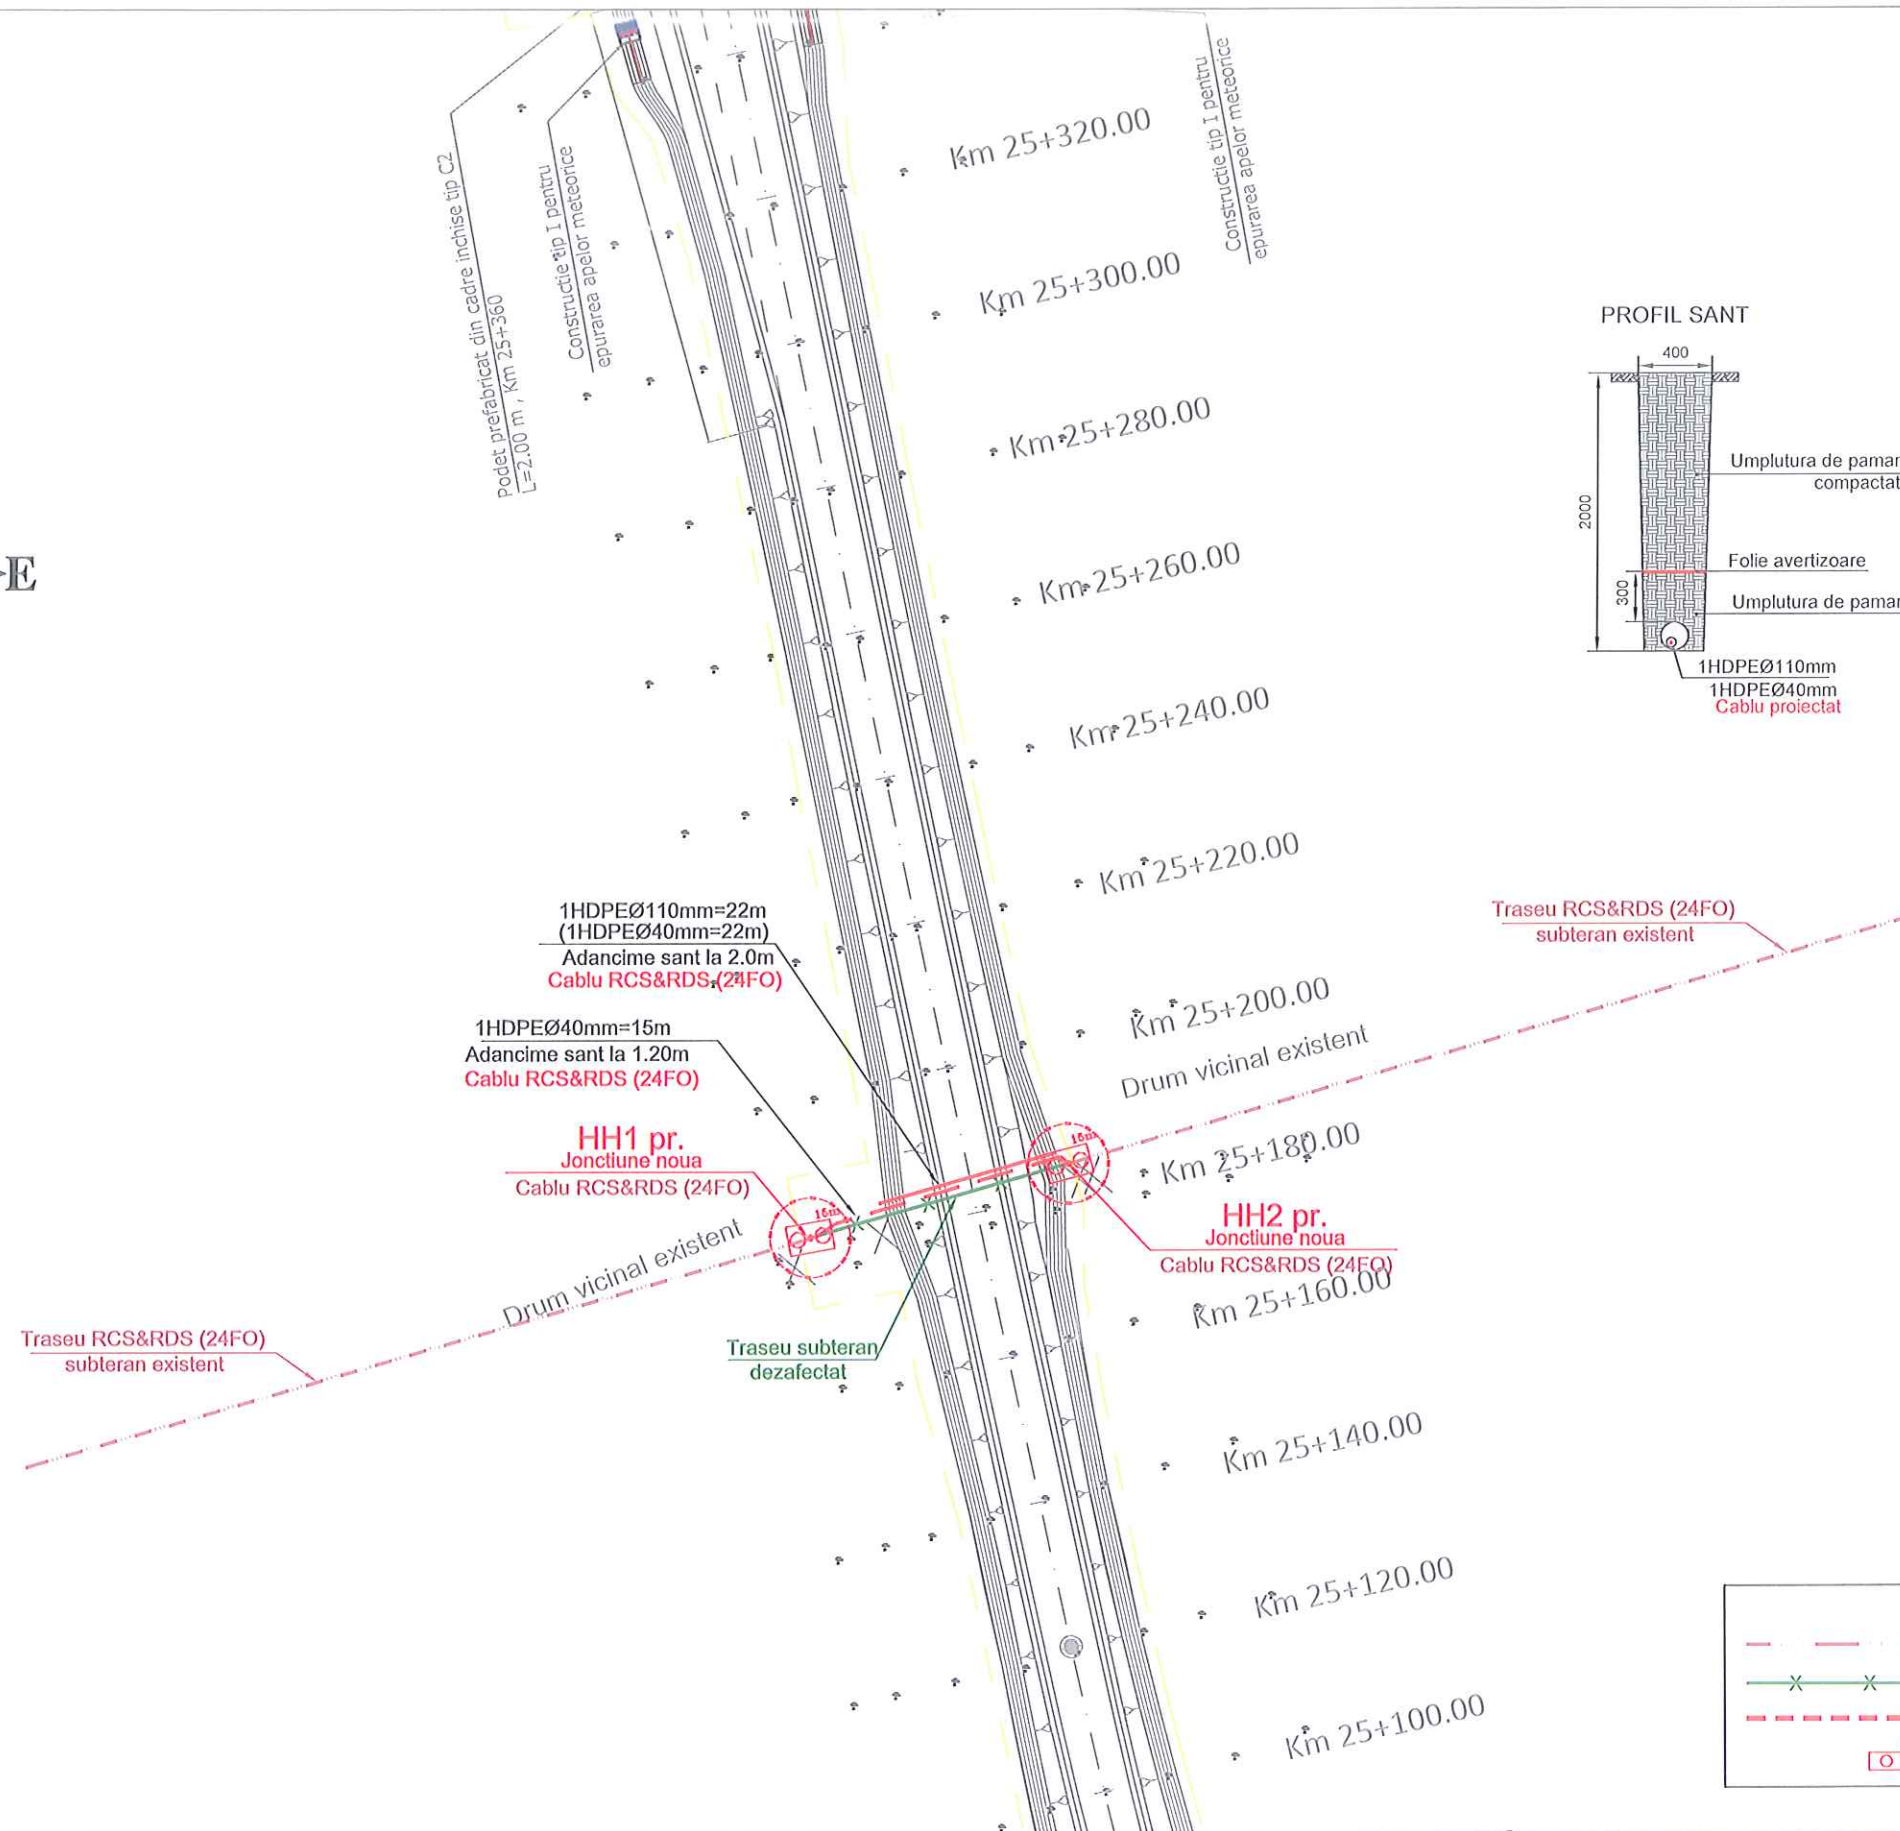
ATENTIE!  
SE VOR EXECUTA SONDAJE IN VEDEREA  
IDENTIFICARII CU PRECIZIE A REZELEI RCS&RDS EXISTENTE  
SI DACA SE CONSTATA O AFECTARE A ACESTUIA SE VA  
INTOCMI O DISPOZITIE DE SANTIER IN VEDEREA RELOCARII

ATENTIE!  
IN ZONA SUBTRAVERSARII SE VA RESPECTA COTA MINIMA  
FATA DE RIGOLELE PROIECTATE

LEGENDA			
---	Traseu RCS&RCS subteran existent		
x x x	Traseu dezafectat		
---	Traseu telecomunicatii subteran proiectat		
HH	Camereta proiectata		

<div>INVESTITOR</div> <div></div> <div>COMPANIA NATIONALA DE ADMINISTRARE A INFRASTRUCTURII RUTIERE S.A.</div>	<div>ANTREPRENOR si PROIECTANT GENERAL</div> <div>TIRRENA SCAVI S.p.A.</div> <div>TIRRENA SCAVI S.p.A. proiectare constructii auto si aerodrom</div> <div>PROIECTANT DE SPECIALITATE</div> <div>S.C. PROTELCO S.A.</div>	<div>AMPLASAMENT</div> <div></div>	<div>DENUMIRE PROIECT</div> <div>PROIECTARE SI EXECUTIE "VARIANTA DE OCOLIRE TIMISOARA SUD"</div>		<div>FAZA PROIECT</div> <div>PROIECT TEHNIC</div>		<div>Manager de Proiect</div> <div>ing. Ivo Procacci</div> <div></div>		<div>REVIZII</div> <div>NR. REV.</div> <div>DATA</div> <div>SEMN.</div>			<div>DENUMIRE PLANSA</div> <div>PLAN SITUATIE RETELE TELECOMUNICATII Km 24+740 detinator: SC RCS&amp;RDS SA</div>	
			<div>NUMAR CONTRACT: 92/87467/19.12.2018</div>		<div>Data : 04.2019</div>		<div>Sef Echipa Proiectare</div> <div>ing. Silvan Moldovan</div>		<div></div>			<div>Scara : 1:1000</div>	
			<div>NUMAR PROIECT : 10036</div>		<div>VERIFICATOR TEHNIC</div>		<div>Inginer Proiectant</div> <div>ing. G. Chifor</div>					<div>Inginer Proiectant</div> <div>ing. C. Patrasca</div>	








**ATENȚIE!**  
ÎN ZONA SUBTRAVERSĂRII SE VA RESPECTA COTA MINIMĂ  
FAȚĂ DE RIGOLELE PROIECTATE

LEGENDA

- Traseu RCS&RDS subteran existent
- Traseu dezafectat
- Traseu telecomunicatii subteran proiectat
- Camerala proiectata

<div>INVESTITOR</div> <div></div> <div>COMPANIA NATIONALA DE ADMINISTRARE A INFRASTRUCTURII RUTIERE S.A.</div>	<div>ANTREPRENOR si PROIECTANT GENERAL</div> <div>TIRRENA SCAVI S.p.A.</div> <div> TIRRENA SCAVI S.p.A. <small>ingineri constructori auto e aerieni</small></div> <div>PROIECTANT DE SPECIALITATE</div> <div>S.C. PROTELCO S.A.</div>	<div>AMPLASAMENT</div> <div></div>	<div>DENUMIRE PROIECT</div> <div>PROIECTARE SI EXECUTIE "VARIANTA DE OCOLIRE TIMISOARA SUD"</div>	<div>FAZA PROIECT</div> <div>PROIECT TEHNIC</div>		<div>Manager de Proiect</div> <div>ing. Ivo Procacci</div> <div>Sef Echipa Proiectare</div> <div>ing. Silivan Moldovan</div> <div>Inginer Proiectant</div> <div>ing. G. Chifor</div> <div>Inginer Proiectant</div> <div>ing. C. Patrasca</div>	<div>REVIZII</div> <table><thead><tr><th>NR. REV.</th><th>DATA</th><th>SEM.N.</th></tr></thead><tbody><tr><td></td><td></td><td></td></tr></tbody></table>			NR. REV.	DATA	SEM.N.				<div>DENUMIRE PLANSA</div> <div>PLAN SITUATIE RETELE TELECOMUNICATII Km 25+180 detinator: SC RCS&amp;RDS SA</div>
			NR. REV.	DATA	SEM.N.											
<div>NUMAR CONTRACT: 92/87467/19.12.2018</div>	<div>Data : 04.2019</div> <div>VERIFICATOR TEHNIC</div>	<div>NUMAR PROIECT : 10036</div>	<div>Scara :</div> <div>1:1000</div>													
			<div>NUMAR PLANSA</div> <div>10036-VOTM-RTC-PS-01</div>													